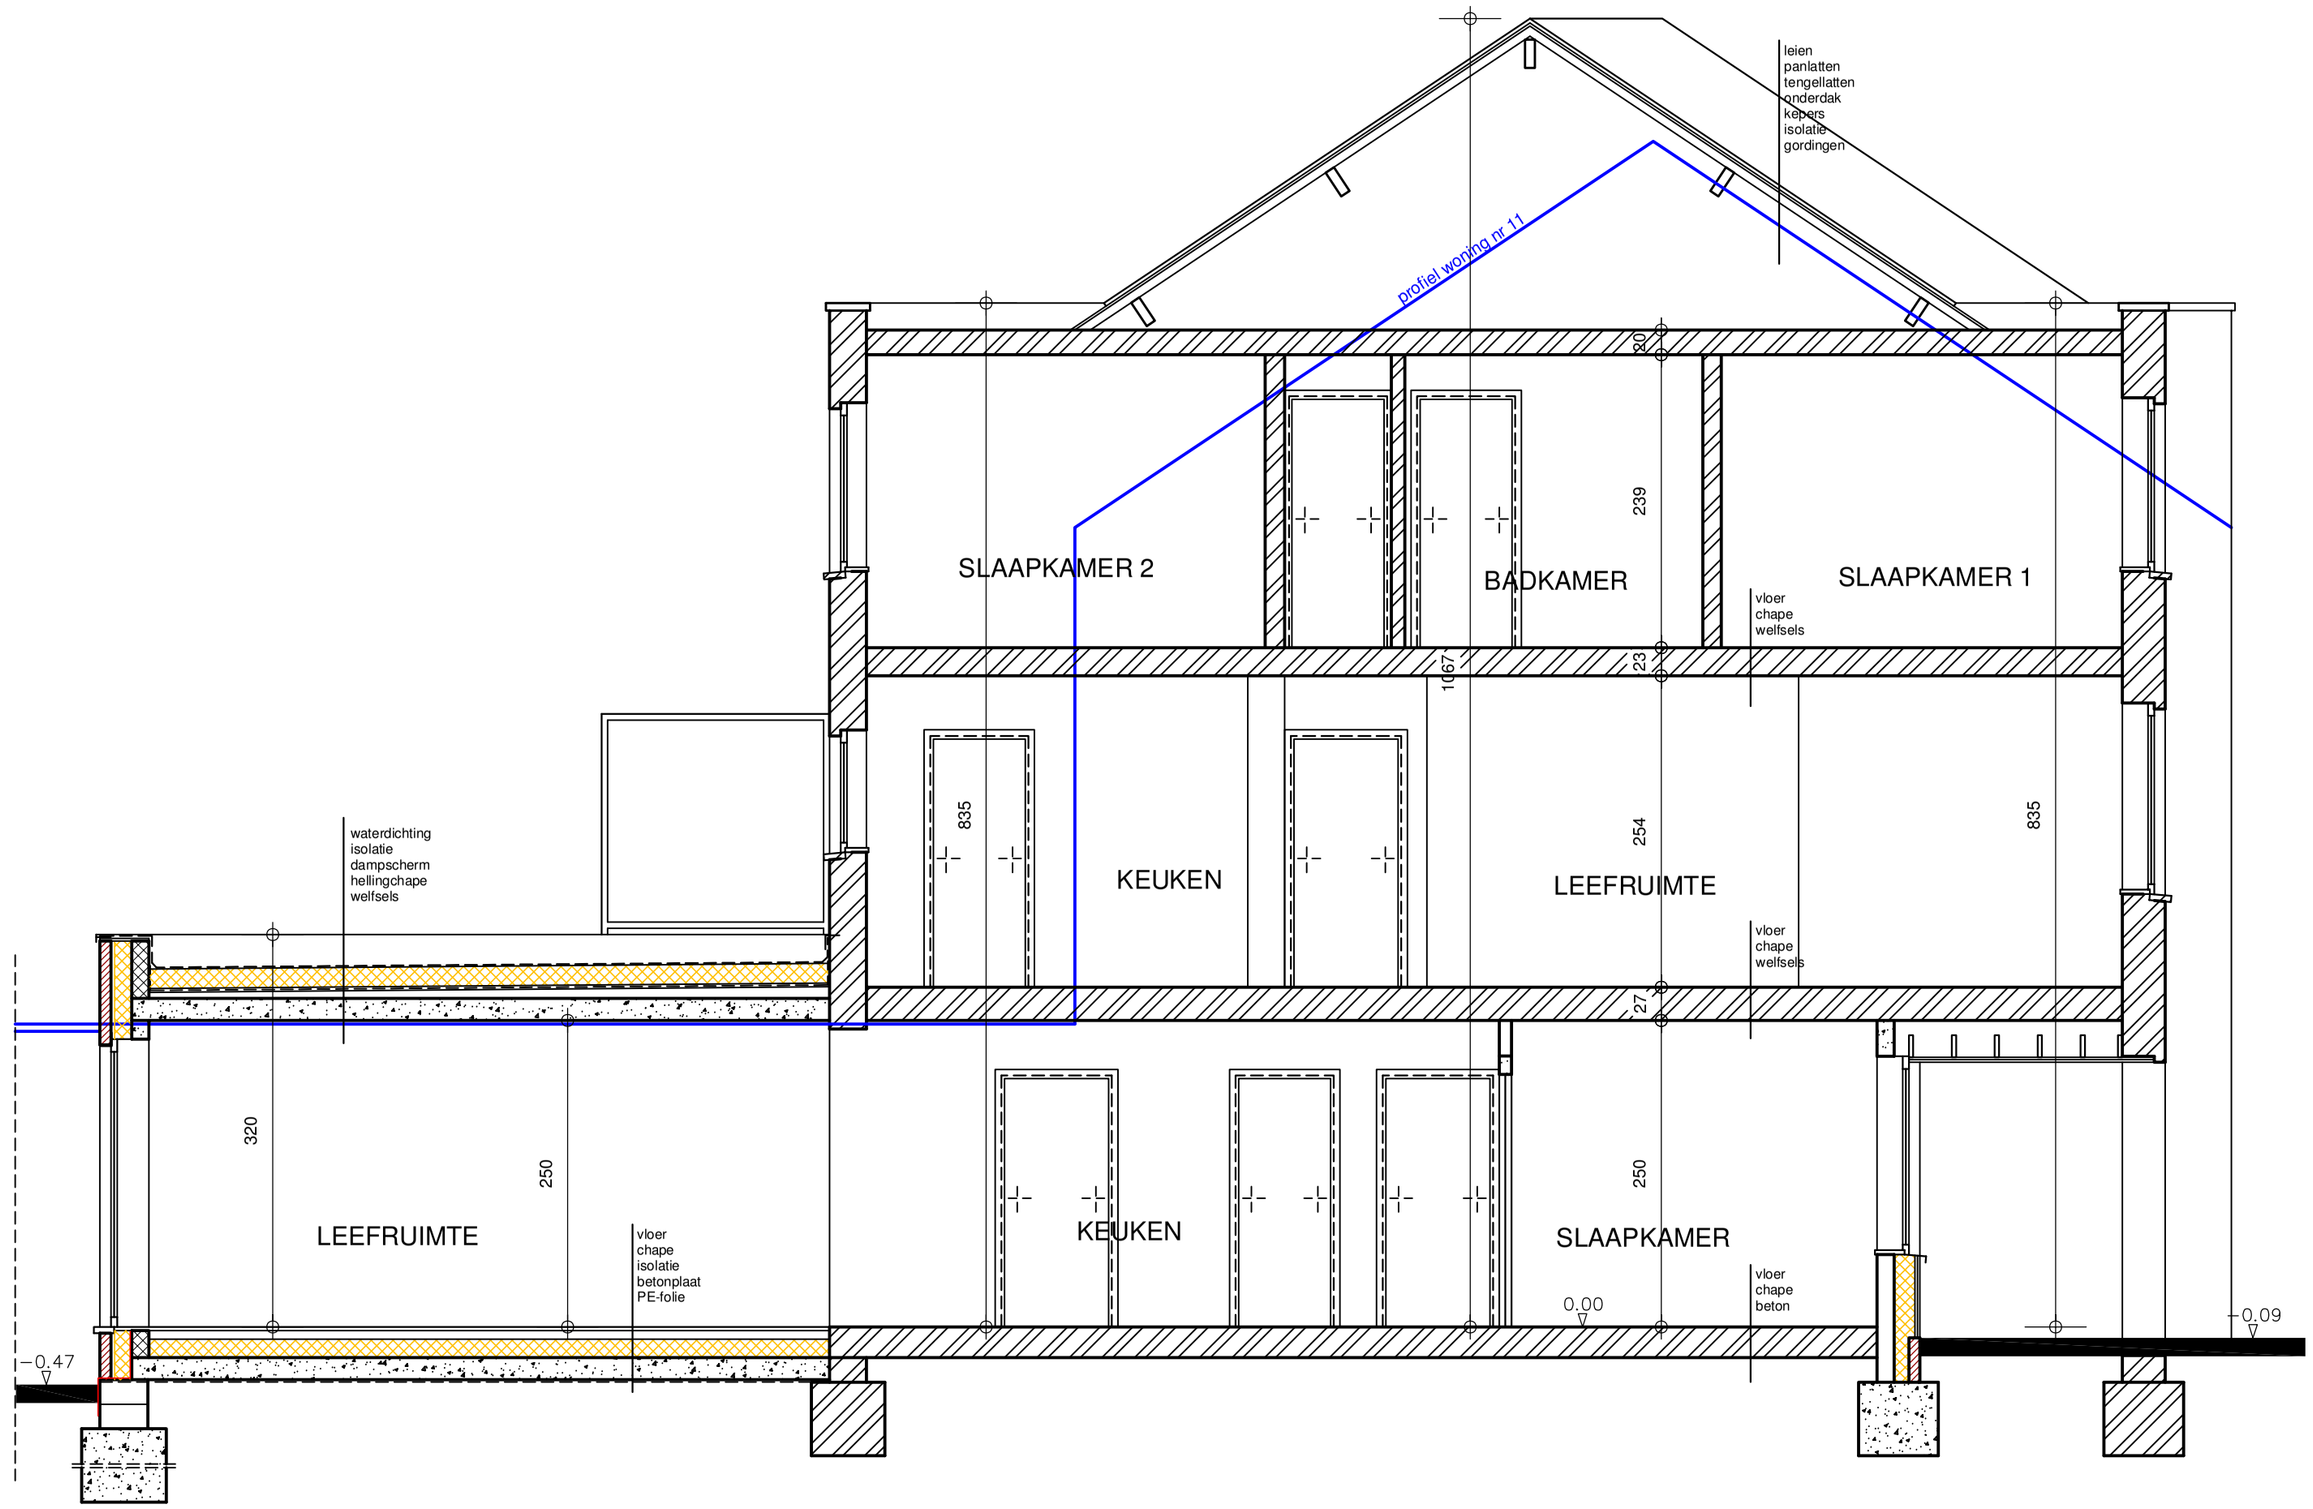

DOORSNEDE AB

NIEUWE TOESTAND

ARCHITECTUUR	DEMERSTRAAT 10 AARSCHOT		
	PLAN BOUWAANVRAAG	DATUM 09 12 2025	SCHAAL 1/50
	ARCHITECT MARK LAMBEIR LEUVENSEBAAN 220 HOLSBEEK www.amlarchitectuur .be		