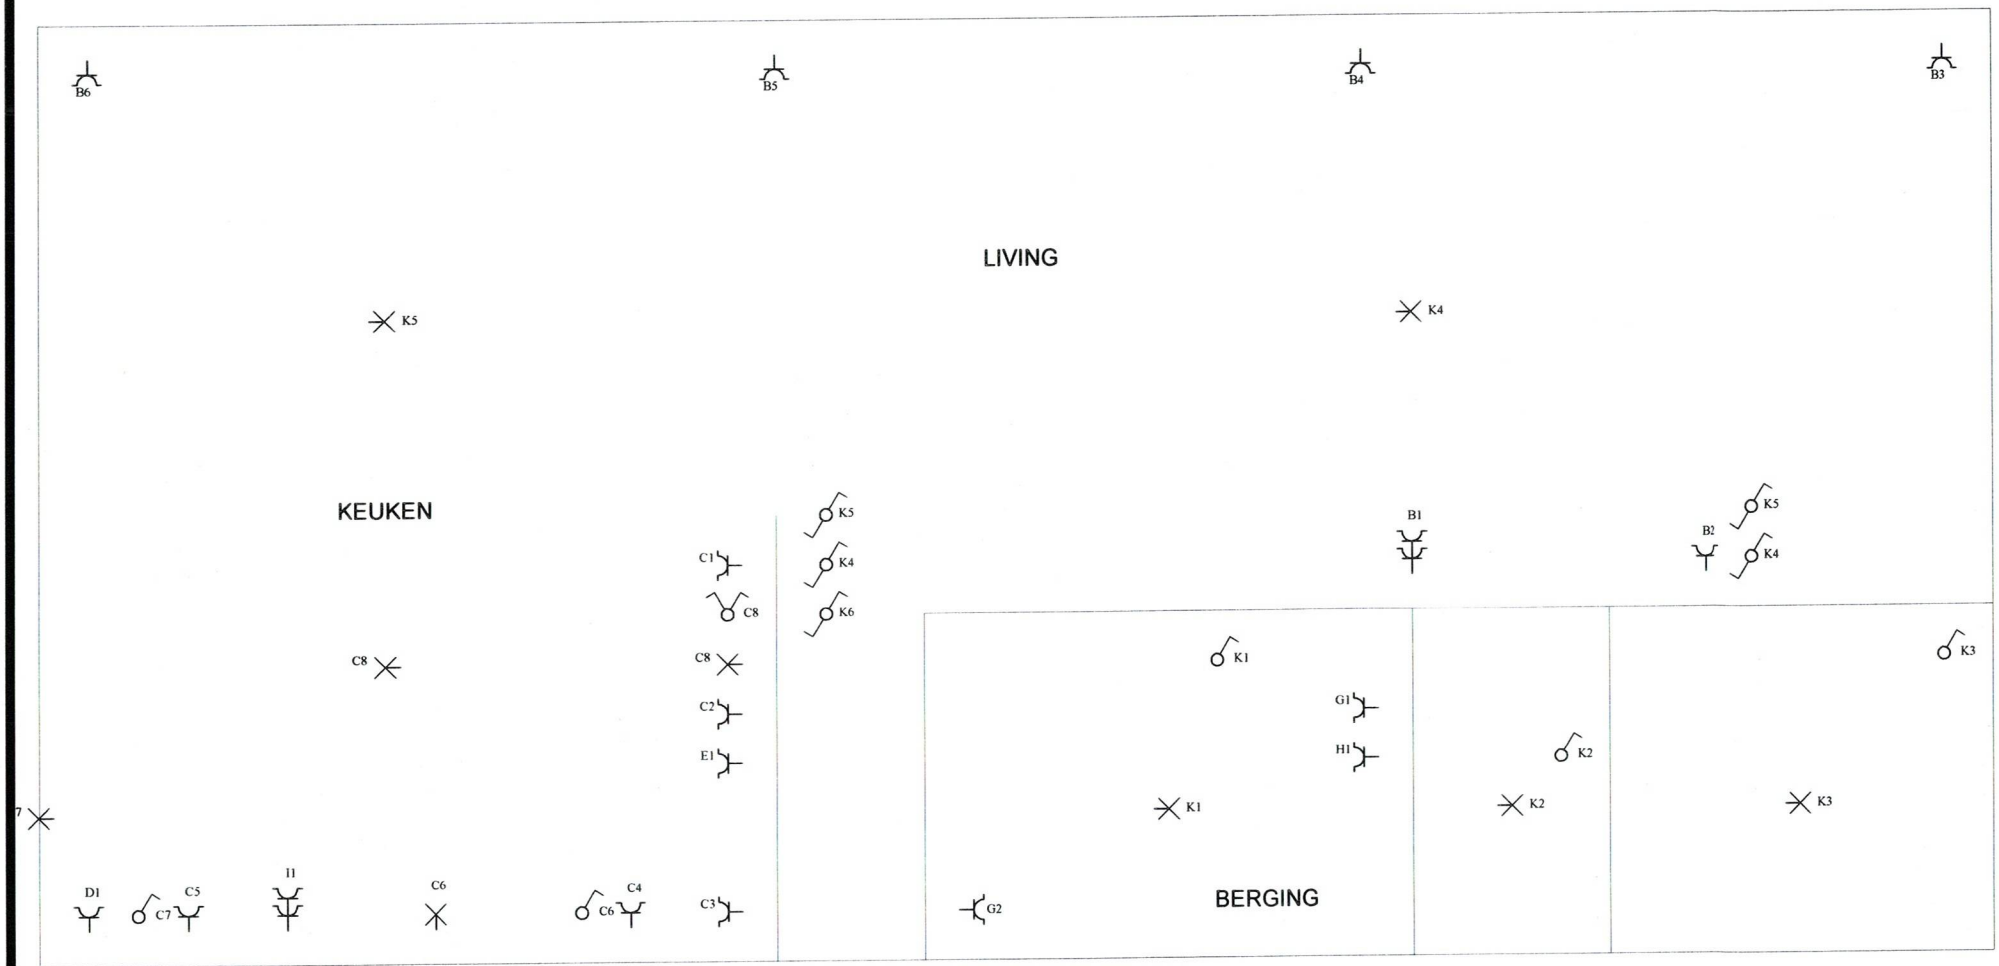

GELIJKVLOER

Situatieschema / Schéma de situation

INSTALLATEUR	KEURING/CONTROLE	WERF/CHANTIER	1N, (400V)/230V~
Naam/Nom FEYEN DANNY BTW / TVA BE 0473505005 Datum/Date 27-02-2011 Handtek/Sign	O.C.B. Organis. Naam/Nom LANGENDRIES JOSE Datum/Date Handtek/Sign 0496 / 29 00 49	Naam/Nom HELLINX APP 2 Straat/Rue PROVINCIEBAAN 9 Gemeen/Comm ROTSELAAR Handtek/Sign	**FIX-O-CAD** vymekier 02541

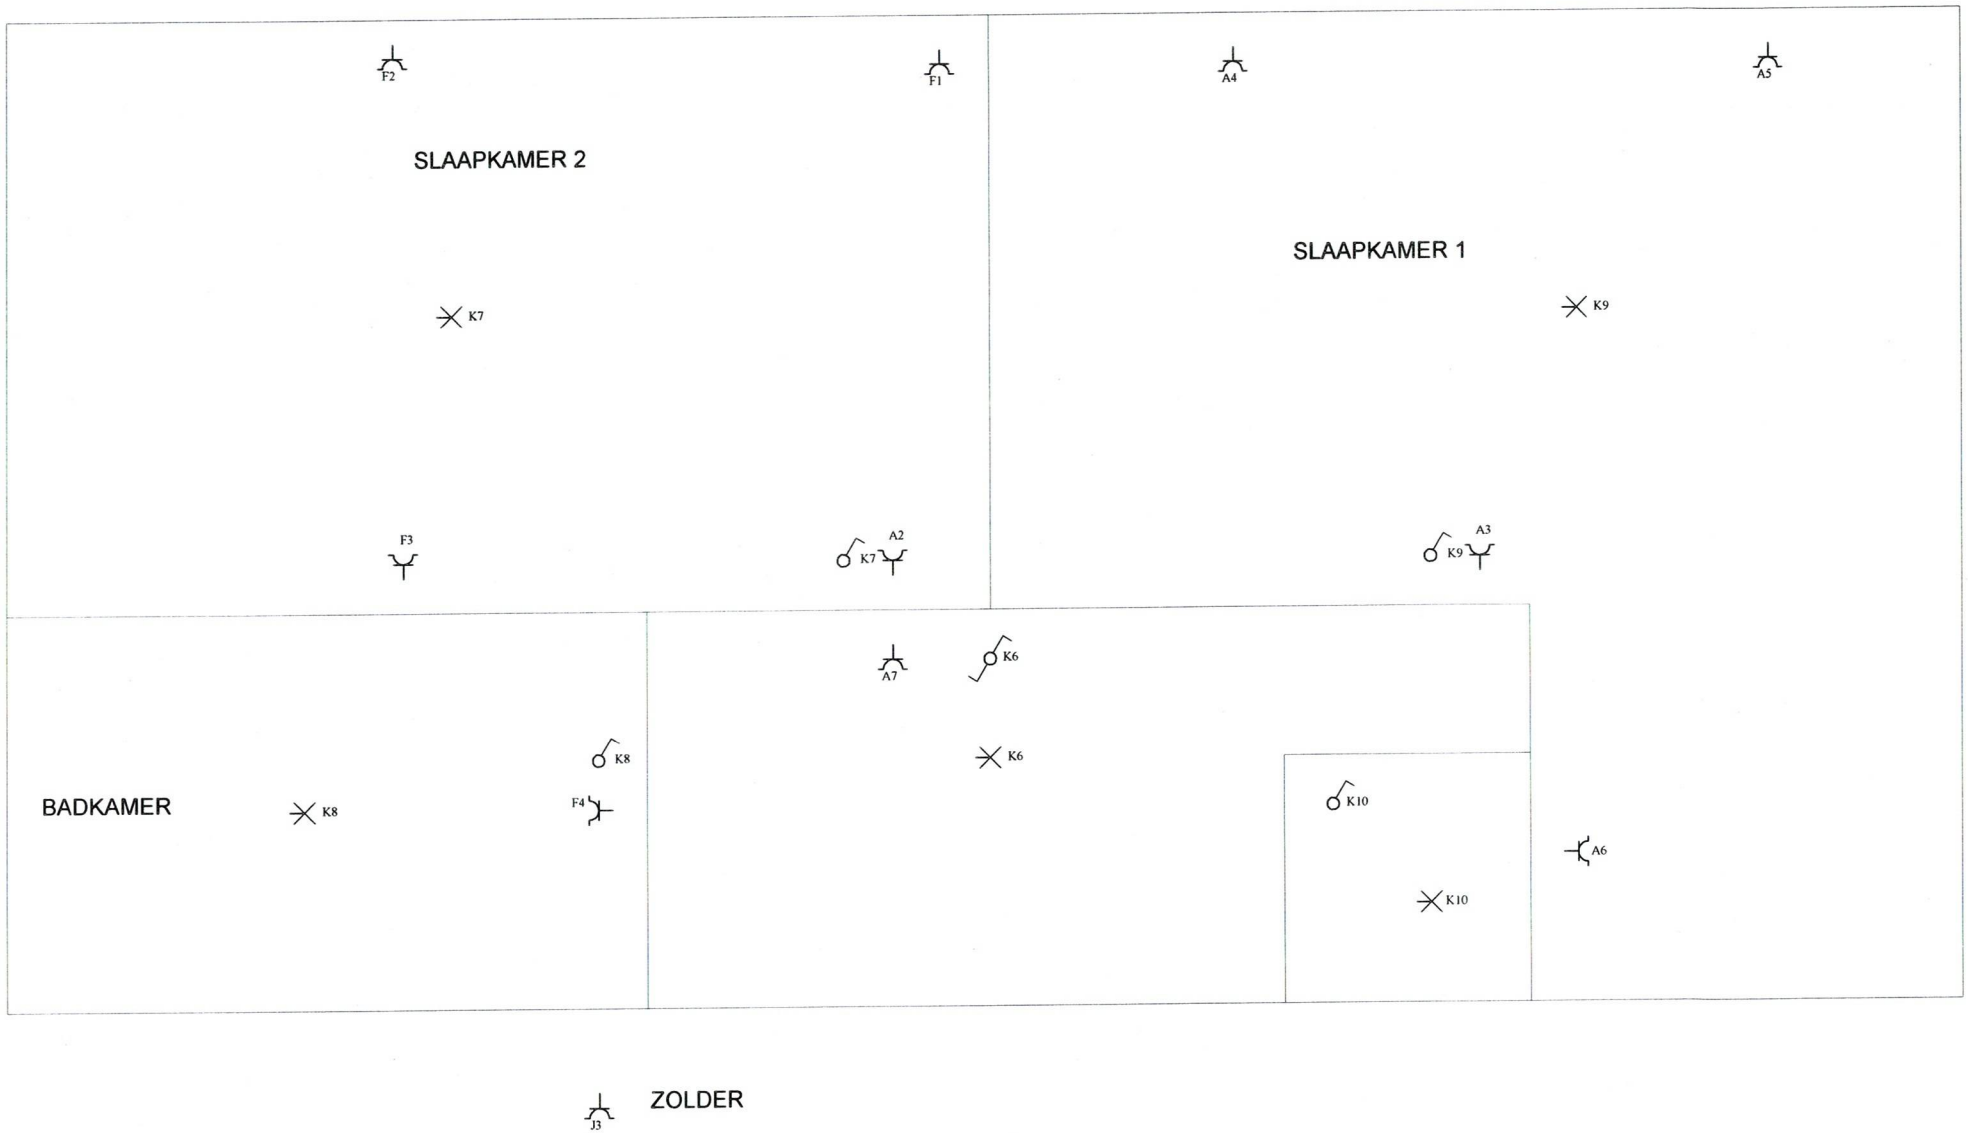

VERDIEPING

Situatieschema / Schéma de situation

INSTALLATEUR	KEURING/CONTROLE	WERF/CHANTIER	1N, (400V)/230V~
Naam/Nom FEYEN DANNY	Organis. O.C. B.	Naam/Nom HELLINX APP 2	
BTW / TVA BE 0473505005	Naam/Nom LANGENDRIES JOSE	Straat/Rue PROVINCIEBAAN 9	**FIX-O-CAD**
Datum/Date 27-02-2011	Datum/Date 0496 / 29 00 49	Gemeen/Comm ROTSELAAR	vynckier
Handtek/Sign	Handtek/Sign 28/2/2011	Handtek/Sign	02541

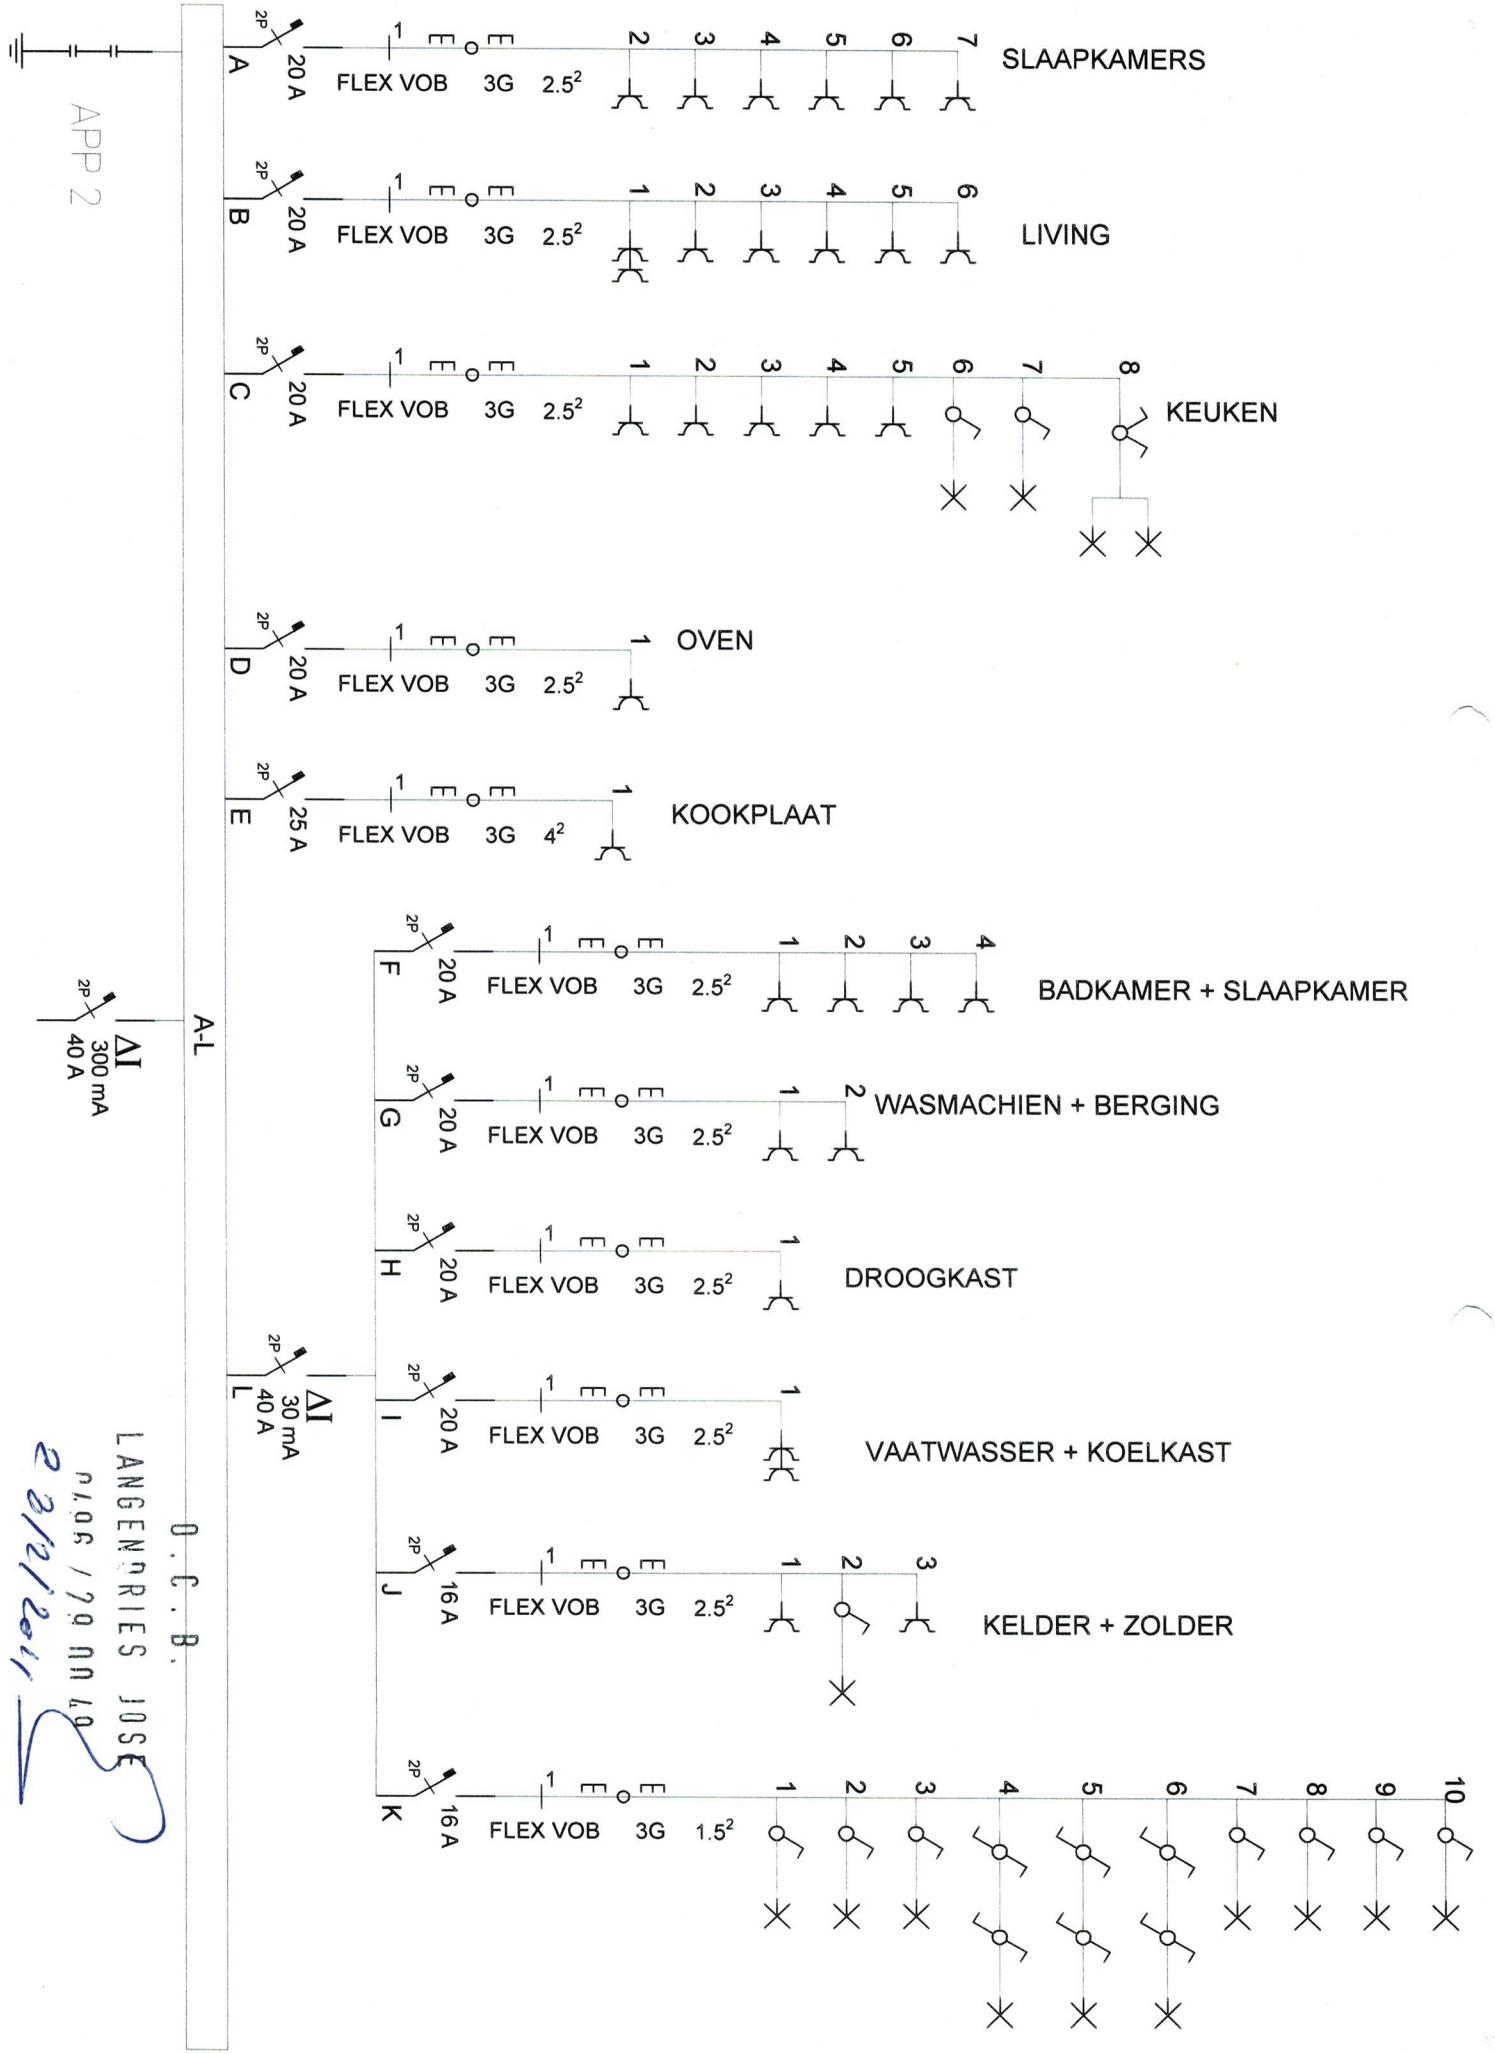
APP 2
A-L
ΔI 300 mA 40 A
ΔI 30 mA 40 A
A 20 A FLEX VOB 3G 2.5²
SLAAPKAMERS
B 20 A FLEX VOB 3G 2.5²
LIVING
C 20 A FLEX VOB 3G 2.5²
KEUKEN
D 20 A FLEX VOB 3G 2.5²
OVEN
E 25 A FLEX VOB 3G 4²
KOOKPLAAT
F 20 A FLEX VOB 3G 2.5²
BADKAMER + SLAAPKAMER
G 20 A FLEX VOB 3G 2.5²
WASMACHIEN + BERGING
H 20 A FLEX VOB 3G 2.5²
DROOGKAST
I 20 A FLEX VOB 3G 2.5²
VAATWASSER + KOELKAST
J 16 A FLEX VOB 3G 2.5²
KELDER + ZOLDER
K 16 A FLEX VOB 3G 1.5²
O.C.B.
LANGENDRIES JOSE
0406 / 29 00 40
23/2/2011

3318017

EAN nr. : .....
Teller nr. : .....
Stand I : ..... II : .....

VERDELER	PV nagezien
Naam	
Datum	
Handtekening	

O.C.B.
Onafhankelijk Controle Bureel v.z.w.

VERSLAG VAN ONDERZOEK VAN EEN ELEKTRISCHE INSTALLATIE VOOR EEN WERF- OF TIJDELIJKE AANSLUITING - DEFINITIEVE OF RESIDENTIELE AANSLUITING

Aard van onderzoek : gelijkvormigheidsonderzoek / controlebezoek — op basis van de interne procedure QPRO/ELE/001
volgens : AREI art. 86 / AREI art. 87 / AREI art. 270 / AREI art. 271 / AREI art. 276bis / .....
Aanvulling verslag nr. .....
Aard installatie : Nieuwe / Uitbreiding / Voorlopig / Bestaande / Verzwaring / Splitsing meter / Spanningswijziging / Overdracht eigendom
Type der lokalen : Woon huis
Plaats van onderzoek : Francisco Goya 9/2 Bd de Lux.
Eigendom van : Kellinx
Opdrachtgever : Eden Leclercq 26 Pont
Installateur : Eden
BTW : ..... ID-kaart : ..... Uitgereikt te : ..... Datum : .....
Onderzoeker : Langendries Datum van onderzoek : 23/2/2014

BESCHRIJVING

Dienstspanning : 1 x 230 V / 3 x 230 V / 3 x 380 V + N — Max. Beveiliging : 40 A — Omschakelaar: stand : .....
Hoofdbeveiliging : Zek. : meli Sent — Schak. : 2 P DI
Meter-bordverbinding : kabeltype : X VB — aantal geleiders : 3 — doorsnede : 16 mm²
Voedingsbekabeling : kabeltype : ..... — aantal geleiders : ..... — doorsnede : ..... mm²
Bovengronds net/ondergronds op bovengronds net/ondergronds net - Wachtbuis : geplaatst/niet geplaatst - Isolatieplaat : aanwezig/niet aanwezig
Aardelektrode : Type : lus / baren / pennen / horizontale geleiders — Sectie : 35 mm² — Spreidingswaarde : 2 Ω
Aantal borden : 1 — Aantal eindstroombanen : M — Algemene isolatieweerstand : 7.200 MΩ
Diff. schak. : algemene : 2 P DI 40A 300 mA ... bijkomende : 2 P DI 40A 30 mA
werking testknop : in orde - niet in orde — controle foutlus : in orde - niet in orde
Installatie uitgevoerd overeenkomstig schema's : ja - neen — Staat van het vast elektrisch materieel : in orde - niet in orde
Bescherming tegen elektrische schokken : rechtstreekse aanraking : in orde - niet in orde — onrechtstreekse aanraking : in orde - niet in orde
Continuïteit PE- en equipotentiale verbinding : in orde - niet in orde — Vast opgesteld en verplaatsbaar materieel : in orde - niet in orde
Beschrijving installatie (zie schema's in bijlage) - toestellen :

VASTSTELLINGEN - NOTA (N) - INBREUK (I) - De nummers verwijzen naar de standaardinbreuken op de achterzijde.

N	Hoofdequipotentiale - bijkomende equipotiale verbinding nog niet aangesloten.
N	Badkamer - gasleiding - waterleiding - CV ketel - nog niet geplaatst.

Geen inbreuk

BESLUIT

De installatie is conform / niet conform met het AREI.
De algemene differentieelschakelaar is verzegeld met een loodje met het teken OCB.
Het (de) eendraads- en situatieschema('s) werd(en) voor gezien getekend.
De installatie dient opnieuw gecontroleerd uiterlijk op : 23/2/36, zoals voorzien door art. 271 van het AREI, alsook voor de ingebruikname van elke belangrijke wijziging of beduidende uitbreiding, uitgevoerd voor deze datum.
De installatie mag / mag niet in dienst gesteld worden / blijven indien zonder vertraging wordt voldaan aan de vastgestelde inbreuken en de gepaste maatregelen getroffen worden opdat de installatie geen gevaar vormt voor personen of goederen.

voor de directeur,
de onderzoeker

2) elke wijzigingen aan de elektr. installatie te vermelden in het dossier; rechtstreeks of onrechtstreeks te wijten aan de aanwezigheid van elektriciteit.

1) dit proces-verbaal te bewaren in het dossier v.d. elektrische installatie; energie in te lichten over elk ongeluk aan personen overkomen en

NOTA HUURDERS, EIGENAARS : Krachten het AREI bent U verplicht : 3) onmiddellijk de minister van Economische Zaken directie elektrische

03/005N/05/10/15D