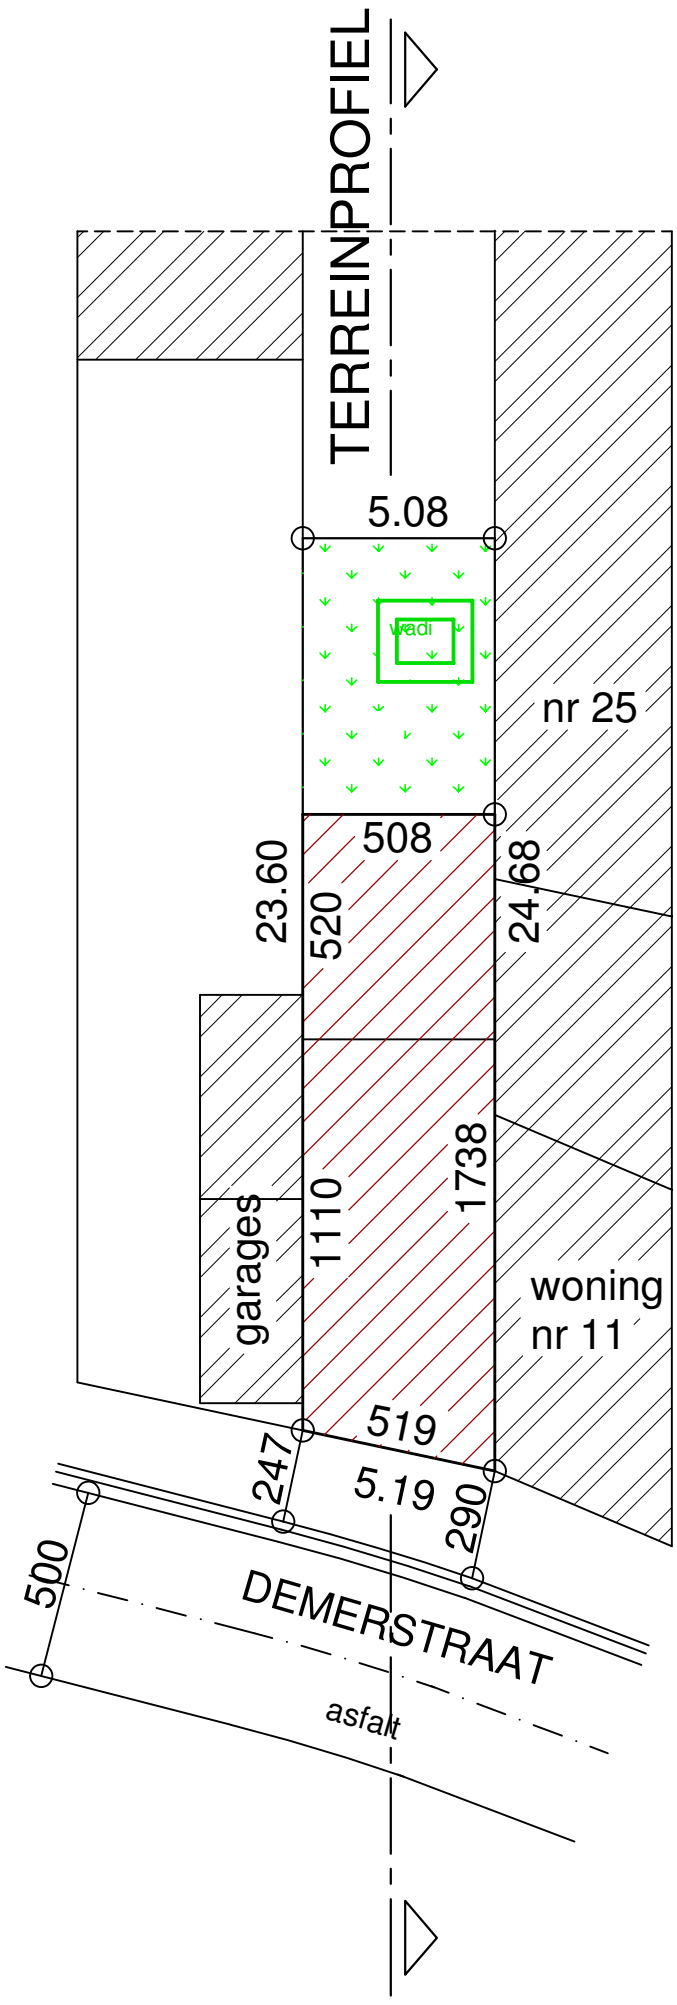

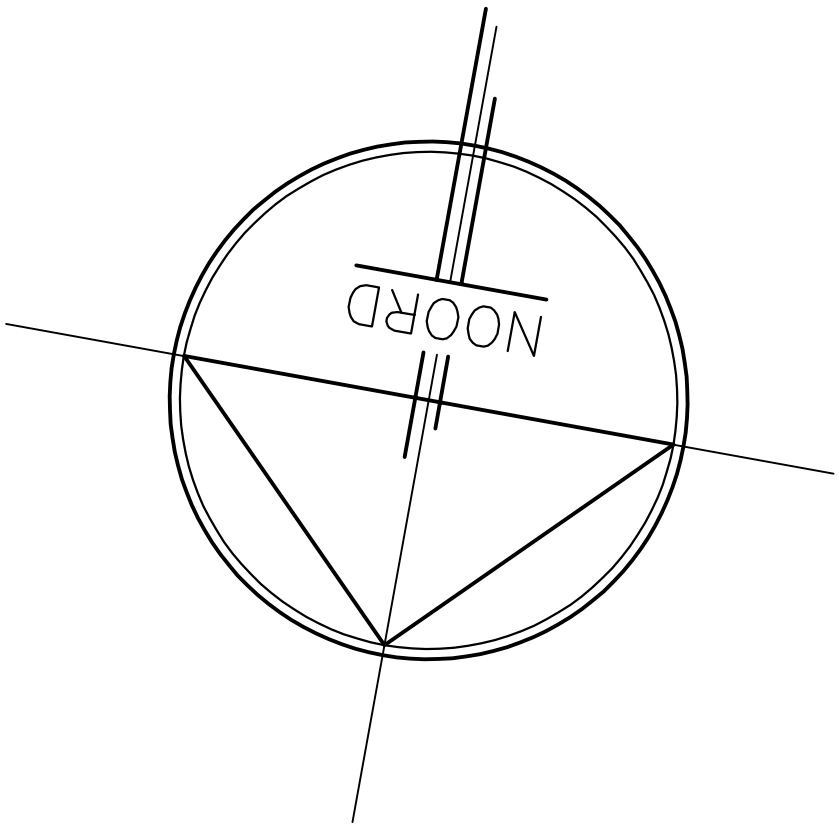

geen beplantingen op openbaar domein

EP. elektriciteitspaal

opnamepunt foto

geen erfdienstbaarheden
nutsvoorzieningen:
-riolering
-drinkwater
-elektriciteit
-tv-distributie
-telefoon
-aardgas

INPLANTINGSPLAN 1/200

NIEUWE TOESTAND